


แสดงจุดที่มีการติดตั้งเครื่องสูบน้ำ เครื่องผลักดันน้ำ และตัดถนน เพื่อการระบายน้ำอ้อมตะนคร

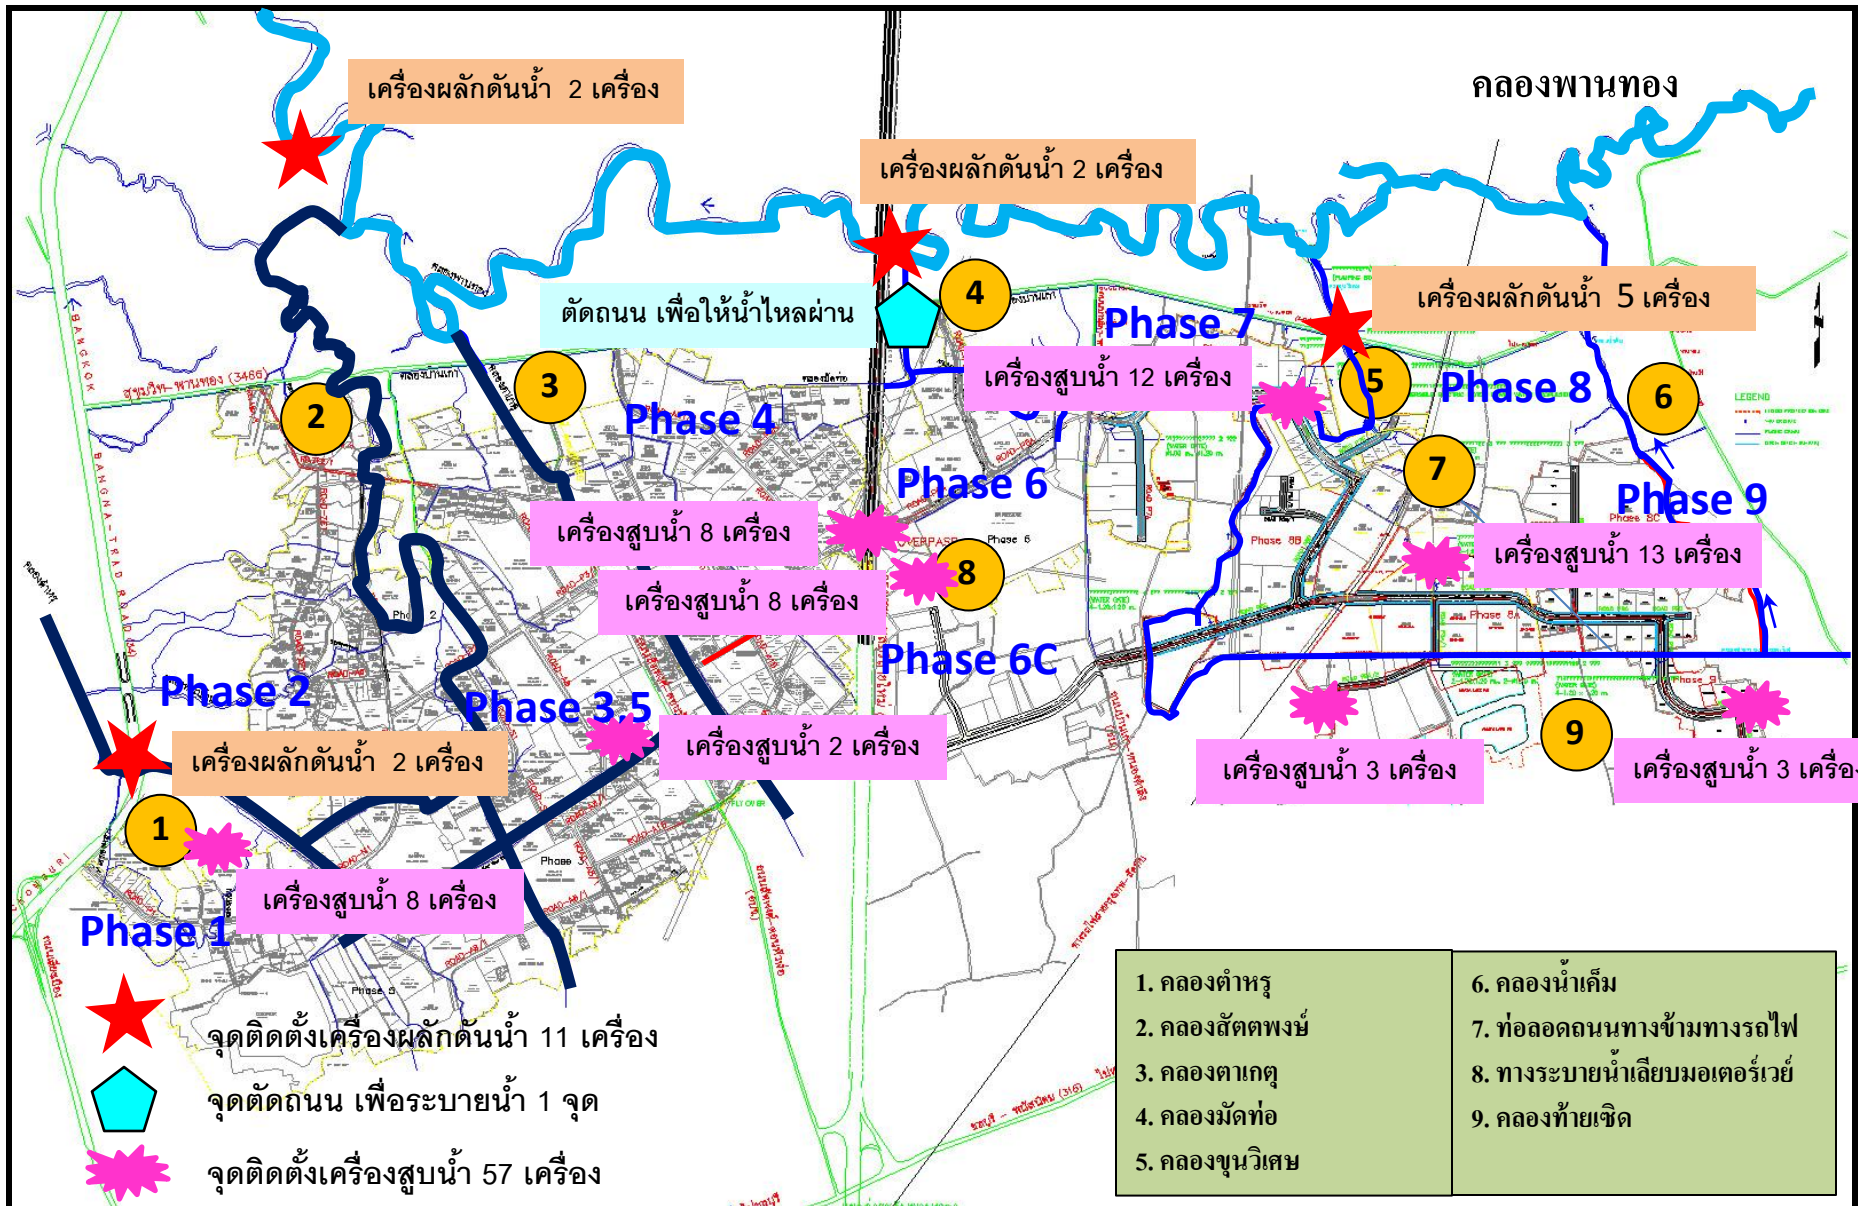

****หมายเหตุ เฟส 1-5 ไม่ได้รับผลกระทบ****